

COMUNE DI NULE

PROGETTO ESECUTIVO
AMPLIAMENTO MATTatoio COMUNALE

OPERE IN CONGLOMERATO CEMENTIZIO ARMATO

6

pianta - scala 1:50
sezioni - scala 1:25



Committente: Amministrazione Comunale

il tecnico incaricato: dr.ing. Ubaldo Mulas


studio: corso Angioli n. 109 - 07011 BONO (SS) - Tel. / Fax 079 791215
e-mail: ubaldomulas@stccal.it

data: dicembre 2018


muro tipo 1: h < 4 m
acciaio 37,791 kg/m²

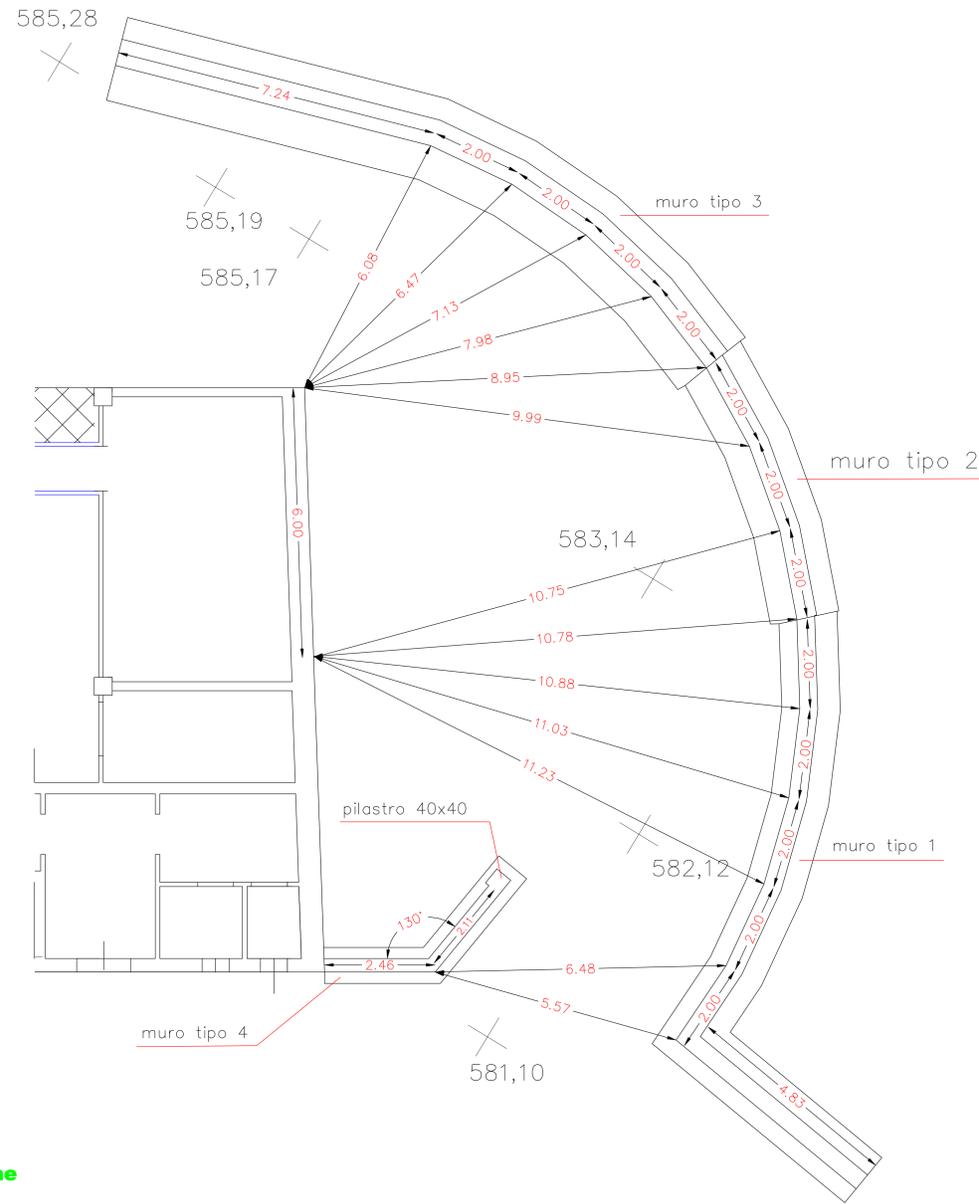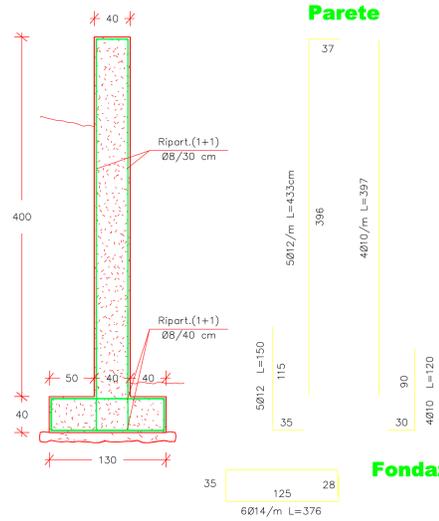


muro tipo 2: h < 5 m
acciaio 36,997 kg/m²

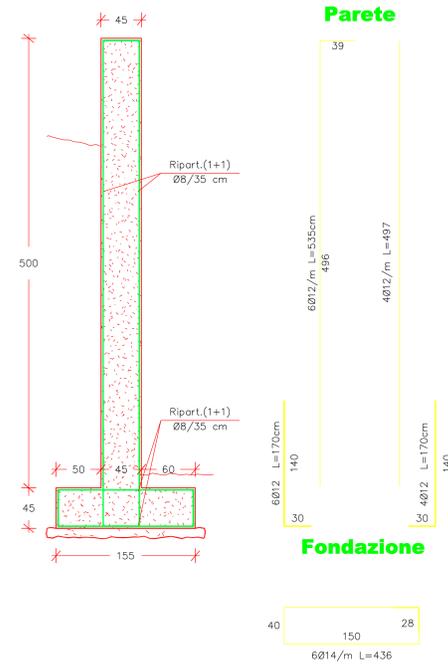

muro tipo 4: recinzione isolata

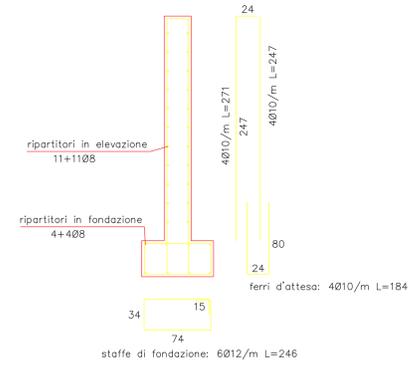

muro tipo 3: h < 6 m
acciaio 33,491 kg/m²

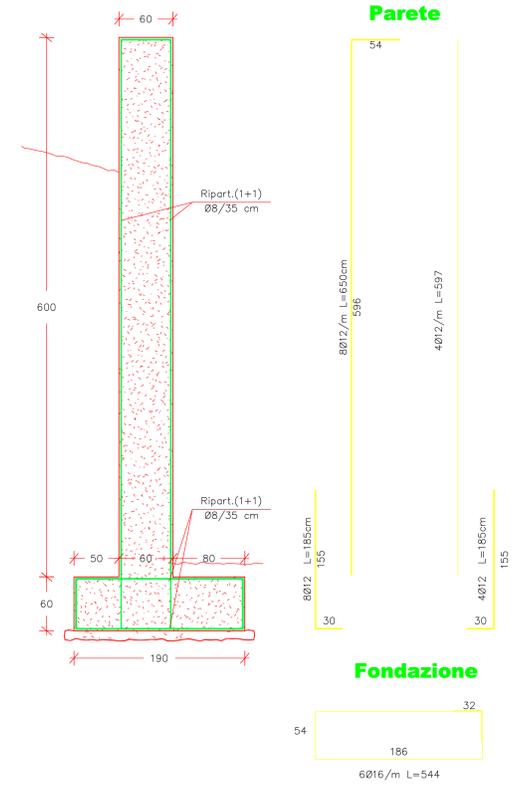

acciaio B450C
calcestruzzo C25/30