
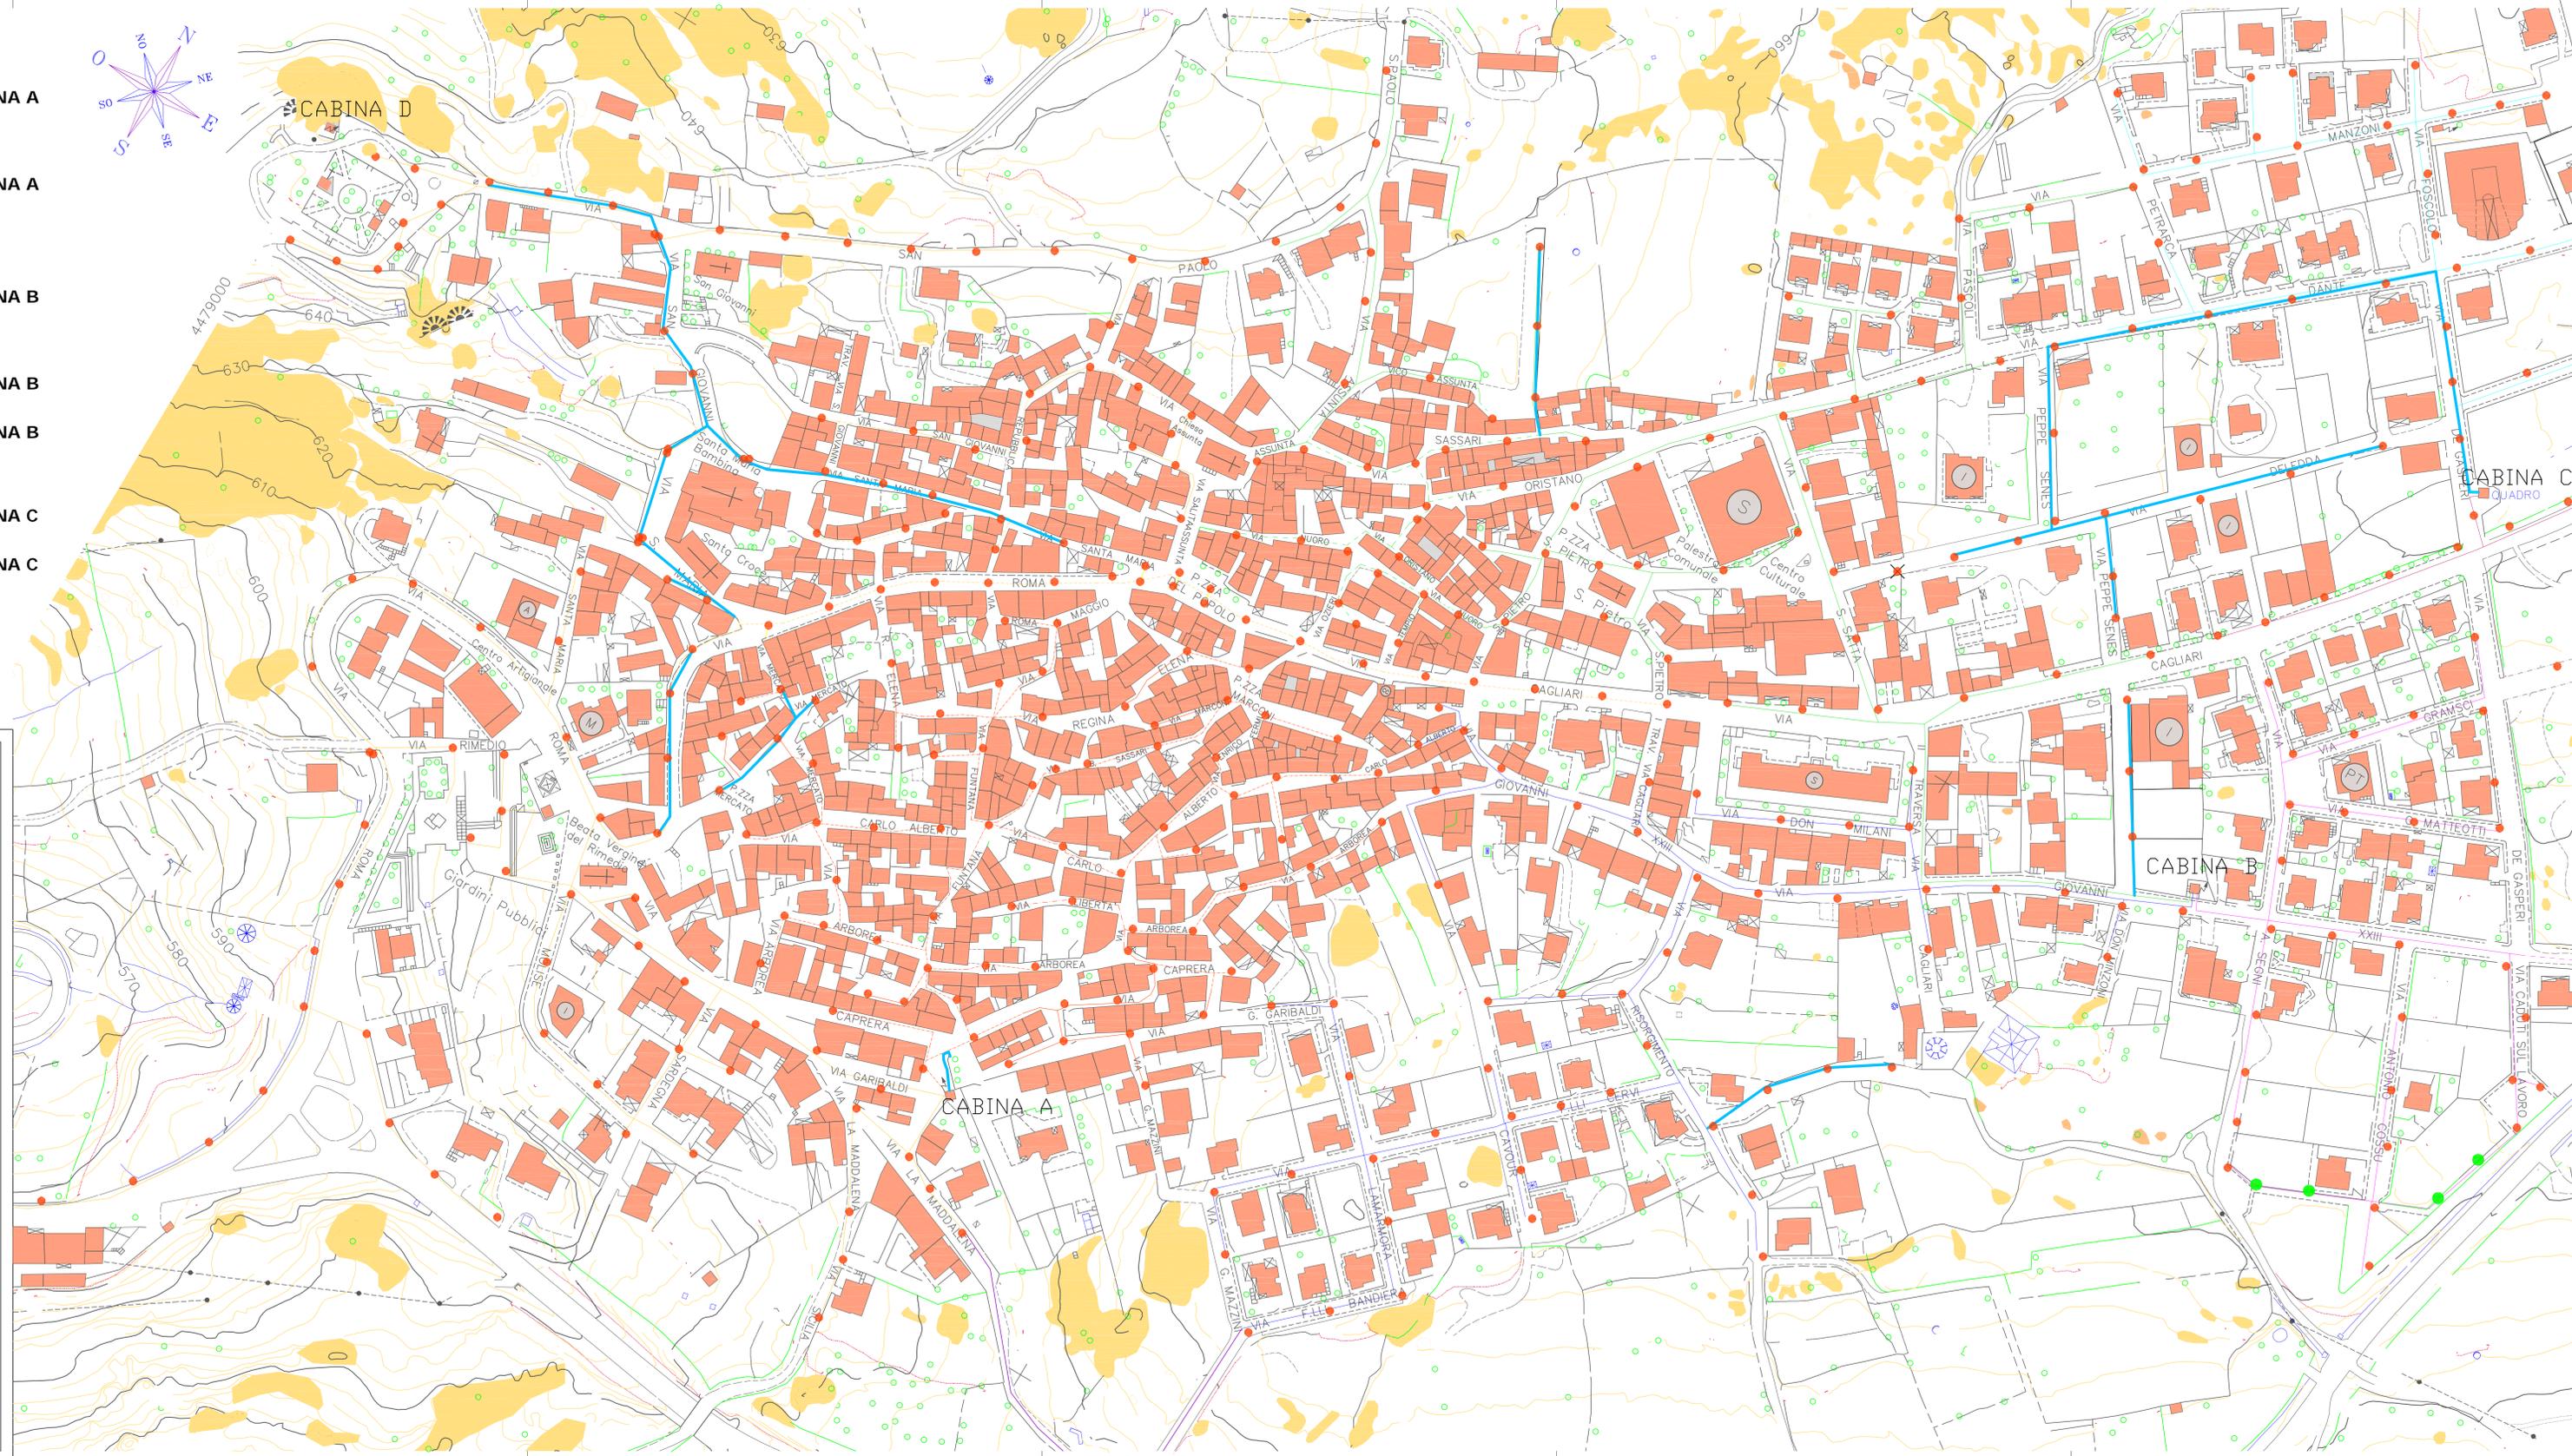


LEGENDA

-  LINEA 1 INTERRATA CABINA A
-  LINEA 1 AEREA CABINA A
-  LINEA 2 INTERRATA CABINA A
-  LINEA 2 AEREA CABINA A
-  LINEA 1 INTERRATA CABINA B
-  LINEA 1 AEREA CABINA B
-  LINEA 2 INTERRATA CABINA B
-  LINEA 3 INTERRATA CABINA B
-  LINEA 1 INTERRATA CABINA C
-  LINEA 2 INTERRATA CABINA C
-  LINEA DI RECENTE REALIZZAZIONE

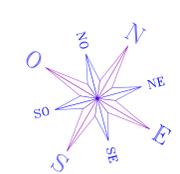

COMUNE DI NULE
PROVINCIA DI SASSARI

PROGETTO DEFINITIVO - ESECUTIVO:
"MANUTENZIONE STRAORDINARIA RETI DI ILLUMINAZIONE PUBBLICA"

TAVOLA
N. 1

PLANIMETRIA GENERALE
DELLO STATO ATTUALE

SCALA 1:1000

Committente:
Comune di Nule
(RUP: Ing. Giovanni Cumpostu)

Progettista: Benedetto Crabolu



Data: Ottobre 2018



Studio di Ingegneria Crabolu Benedetto - Via Dante n° 33 - 07010 Nule (SS)
Cell. 3496135242 - email: bcrabolu@gmail.com - P.I. 02428520908