

PRONTO SOCCORSO | 079 779111
OSPEDALE DI OZIERI

PRONTO SOCCORSO | 0784 240237
OSPEDALE DI NUORO

PRONTO SOCCORSO | 0789 552200
OSPEDALE DI OLBIA

PRONTO SOCCORSO | 079 2061621
OSPEDALE DI SASSARI

★ CANTIERE, COMUNE DI NULE
VIA GARIBALDI

Pronto soccorso più vicino
Ospedale A. Segni di Ozieri

Da Benetutti percorrere la
s.s.128 bis direzione Ozieri

SOCCORSO SANITARIO
PIU' VICINO BENETUTTI

SICUREZZA



1. ORGANIZZAZIONE ED ALLINEAMENTO DEL CANTIERE

Topografia e PROVAZIONE AREA DI LAVORO

Descrizione: S. BOMICA TERRENO ESECUZIONE, REALIZZAZIONE, ESECUZIONE E DELIMITAZIONE VIABILITA' INTERNA AL CANTIERE

Schema 1.A.2

1° addebiti

Dura la giorni

Miscolta di asfaltazione: Provvedere a stabilire una delimitazione dell'area di cantiere, recintata con barriere mobili e recinti segnaletici e stabilire un percorso di marcia per gli addetti ai lavori esclusi. Tutte le lavorazioni effettuate devono sempre essere di non natura situata di percorsi durante le ore di lavoro del cantiere, avendo cura di essere idonea soprattutto durante la notte, prima ed intorno al cantiere stesso e la presenza di sicurezza e gli adempimenti di sicurezza. La circolazione, l'approvvigionamento e la distribuzione devono essere centrali al sito. Inoltre, identificare quali le zone di installazione dei baracconi e preparare il terreno prevedendo ed una barriera del terreno e ad eliminare il ristagno delle acque meteoriche segnalando opportunamente buche, sporgenze ed altri acci di tipo presenti nell'area di cantiere.

Interconnessioni con altri lavori: In questa prima fase di allineamento del cantiere non si prevedono interconnessioni significative con altre lavorazioni.

Attrezzature o macchinari: Mezza piccola, pala

Materiali: Palletti di legno e metallici, travi, ferri, rete

Analisi dei rischi: Sono possibili lesioni e contusioni per l'uso della pala, del piccone e della pala, tutti dovuti alla movimentazione delle travi e degli assi, paroli di caduta del materiale con conseguente schiacciamento.

Misure preventive: Alzavole personalizzate segnalate e divieti per gli addetti e gli uomini prestando idonee attenzioni con larghezza non inferiore a 5,0 per il transito di veicoli ed a 1,20 per i pedoni e il trasporto dei materiali. Tutte le zone prospicenti il cantiere dovranno essere protette con paraggioli solidi e messi a disposizione. I paraggioli devono essere segnalati adeguatamente e opportunamente e agli addetti qualsiasi attività di trasporto o di materiali deve essere autorizzata. In caso di dubbi di difficoltà esecutive della stessa fase lavorativa, i lavoratori non devono effettuare azioni che possano compromettere la propria sicurezza e quella degli altri lavoratori. Al fine di garantire l'ordine, la pulizia e la sicurezza del cantiere, il personale operante deve essere opportunamente istruito.

Dispositivi di protezione individuali: Caschi, guanti, calzature di sicurezza.

Documenti correlati: D.Lgs. 475/96, D.Lgs. 81/08, Circolari con D.Lgs. 81/08, Circolari con D.Lgs. 81/08.

Note: L'opera nel corso di cantiere non deve essere preclusa alla persona estranea alla lavorazione. L'accesso della strada deve essere non meno e quello richiesto dal titolo regolamentare edilizio. Segnalare tempestivamente gli ingombri sulla strada, con segnaletica e illuminazione continua e quanto richiesto dal regolamento edilizio e dal codice della strada. Il luogo di lavoro deve essere sempre e correttamente segnalato con la segnaletica di cantiere e con la segnaletica di cantiere e con la segnaletica di cantiere e con la segnaletica di cantiere in caso di emergenza.



Via De Gasperi n°6
07010 - Nule (SS)

PROGETTO ESECUTIVO




COMUNE DI NULE (SS)

OGGETTO:
LAVORI DI REALIZZAZIONE TRATTO STRADALE
PROLUNGAMENTO VIA GIUSEPPE GARIBALDI

ELABORATO:
PLANIMETRIA PIANO SICUREZZA E COORDINAMENTO

IL R.U.P.	IL PROGETTISTA	COLLABORATORI
Dott. Ing. Giovanni CUMPUSTU	Geometra Michele IAI	Geometra Cristian ROCCU

COMMESSA	FASE	PROGRESSIVO	TEMATICA	DOCUMENTO	SCALA	FORMATO	DATA	REVISIONE
135/18	E	11	SIC	D	VARIA	A1	Nov. 2018	

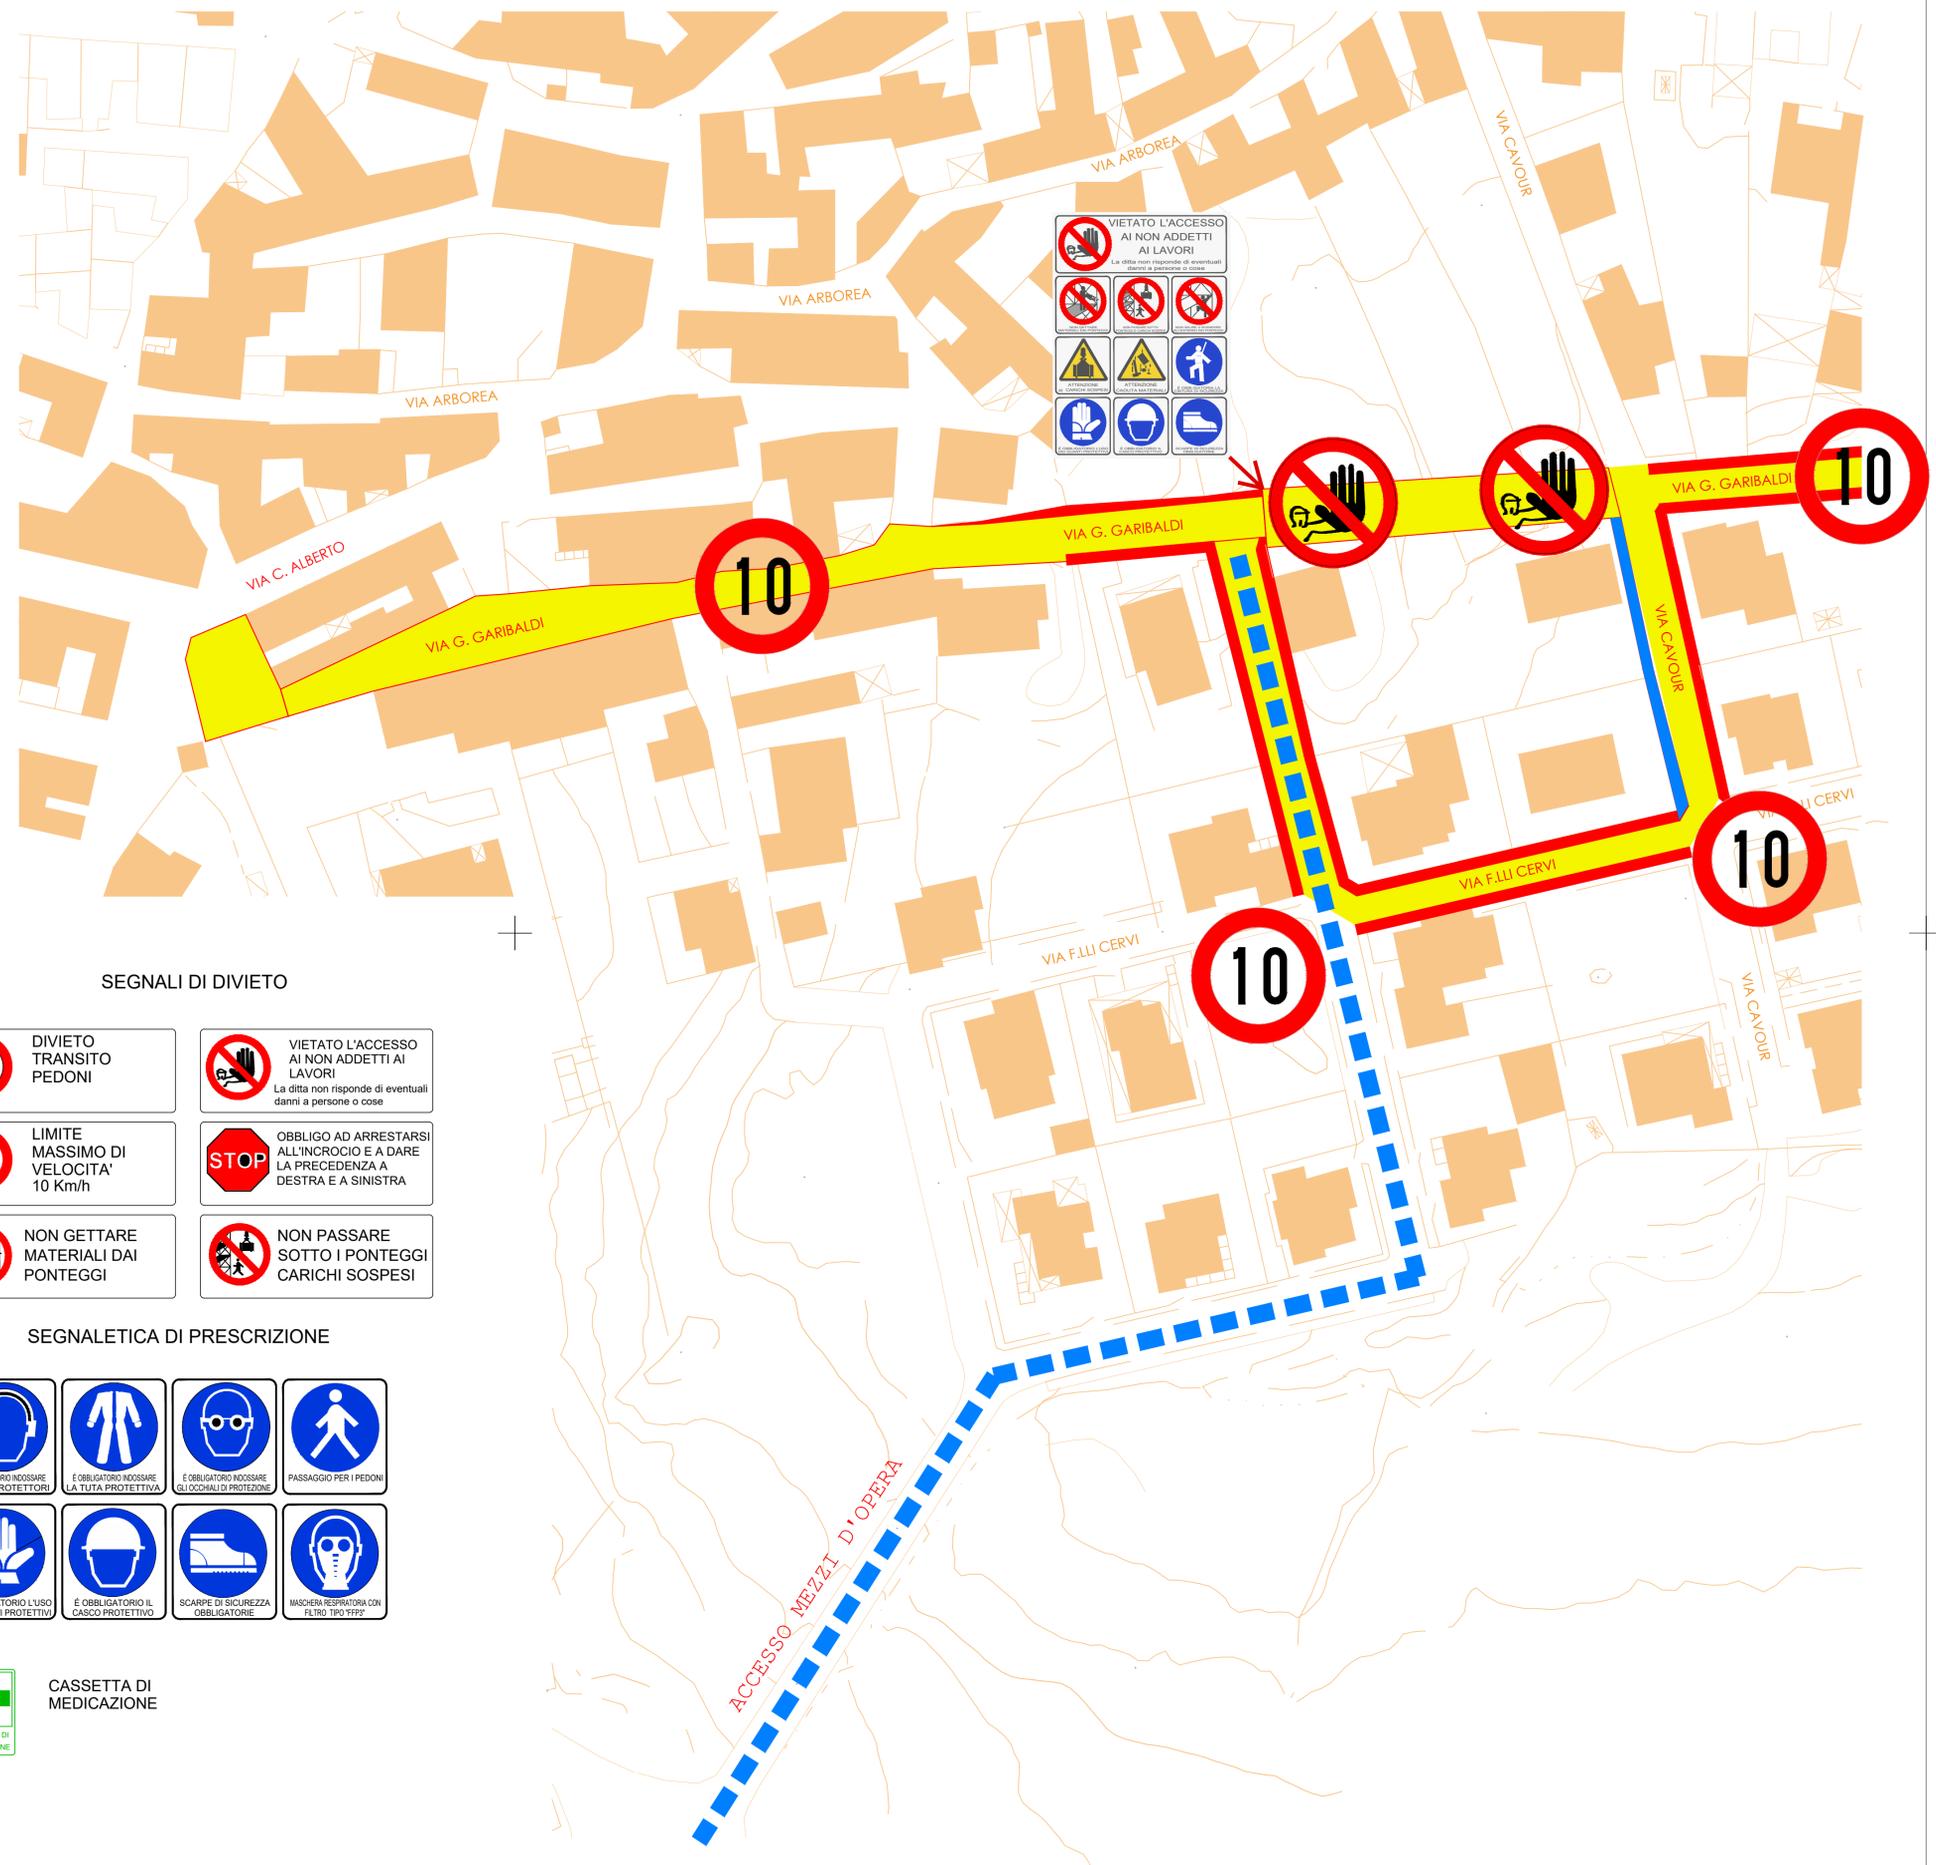

SEGNALI DI DIVIETO

	DIVIETO TRANSITO PEDONI		VIETATO L'ACCESSO AI NON ADDETTI AI LAVORI La ditta non risponde di eventuali danni a persone o cose
	LIMITE MASSIMO DI VELOCITA' 10 Km/h		OBBLIGO AD ARRESTARSI ALL'INCROCIO E A DARE LA PRECEDENZA A DESTRA E A SINISTRA
	NON GETTARE MATERIALI DAI PONTEGGI		NON PASSARE SOTTO I PONTEGGI CARICHI SOSPESI

SEGNALETICA DI PRESCRIZIONE



CASSETTA DI MEDICAZIONE