


- UTENZE ALLACCIO IDRICO
- UTENZE RETE FOGNARIA ACQUE NERE
- UTENZE DISTRIBUZIONE ELETTRICA
- ILLUMINAZIONE PUBBLICA

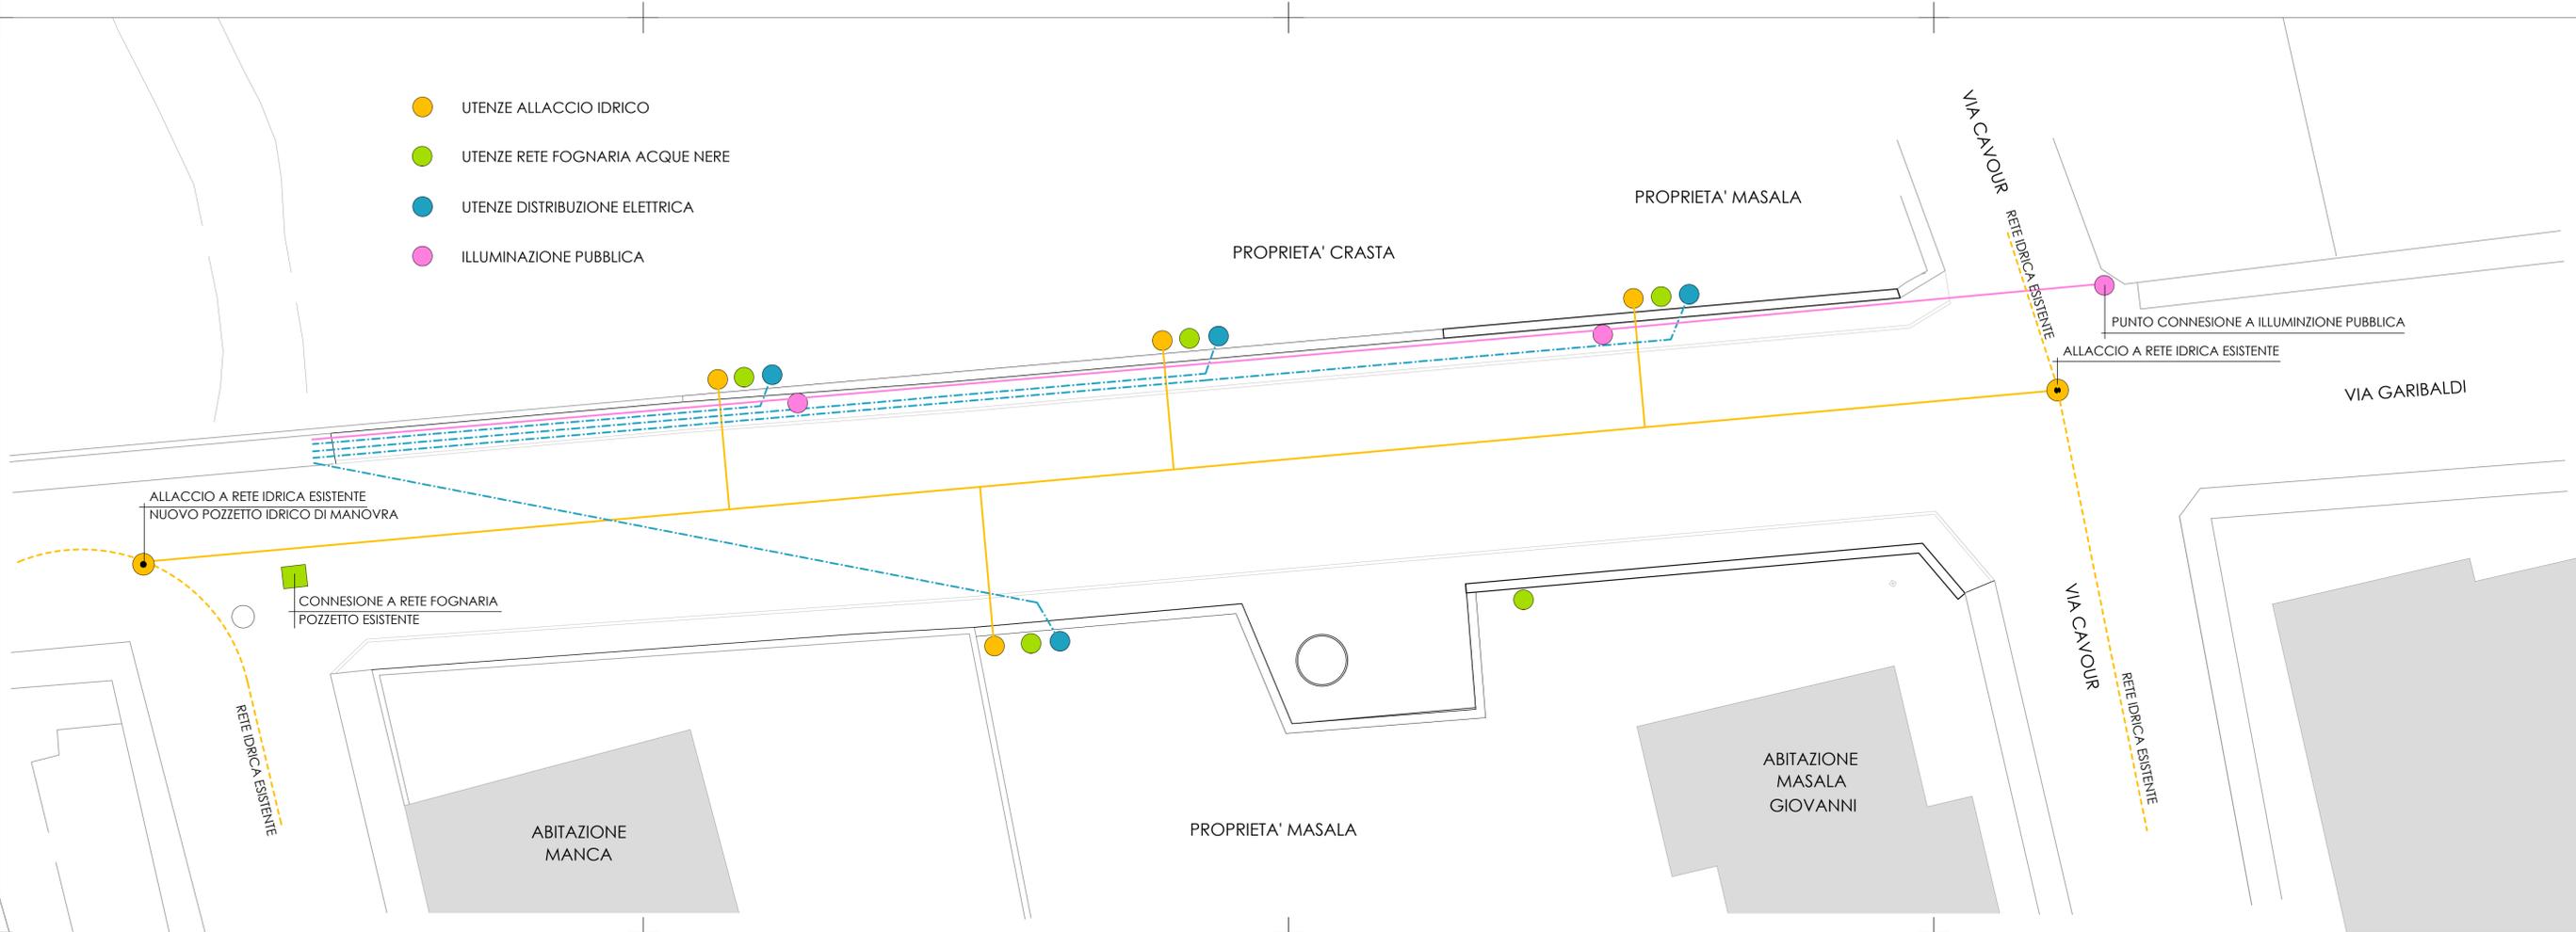

PARTICOLARE POZZETTO IDRICO DI MANOVRA
SCALA 1:50





PARTICOLARE ALLACCIO IDRICO UTENZE
DISGNO FUORI SCALA

PARTICOLARE ALLACCIO ILLUMINAZIONE PUBBLICA
DISGNO FUORI SCALA



Via De Gasperi n°6
07010 - Nule (SS)

PROGETTO ESECUTIVO

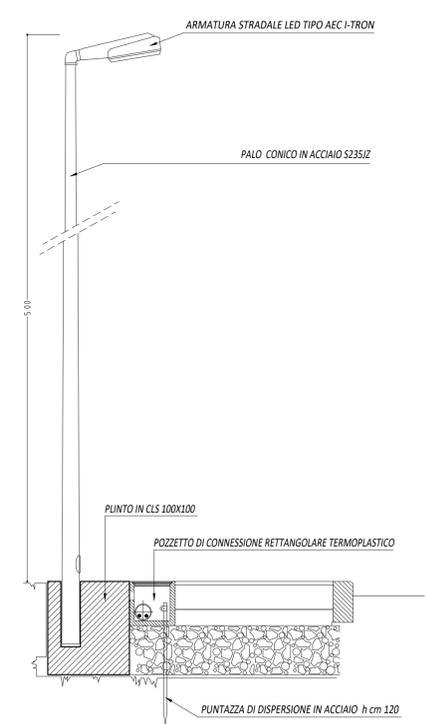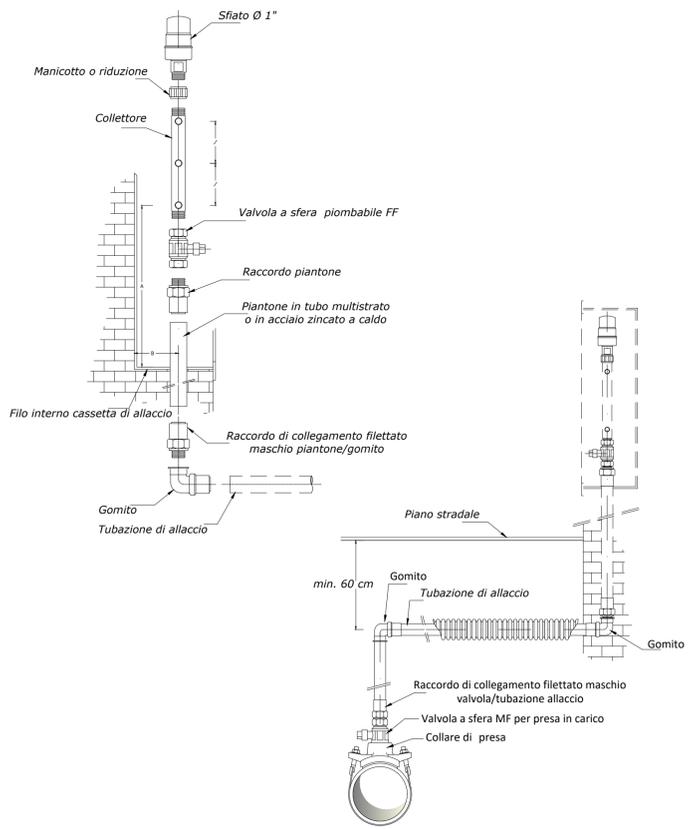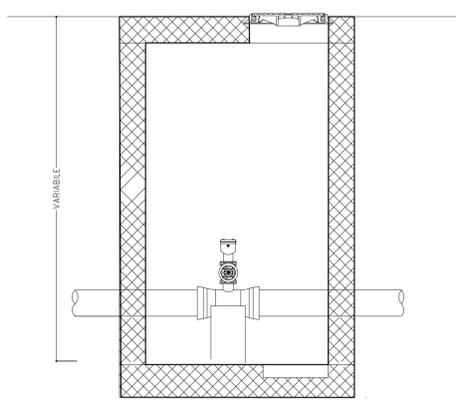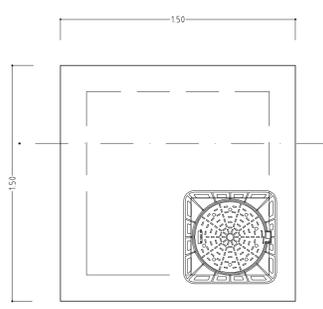

COMUNE DI NULE (SS)

OGGETTO:
LAVORI DI REALIZZAZIONE TRATTO STRADALE
PROLUNGAMENTO VIA GIUSEPPE GARIBALDI

ELABORATO:
PLANIMETRIA RETI IDRICA - ELETTRICA - ILLUMINAZIONE PUBBLICA

IL R.U.P.	IL PROGETTISTA	COLLABORATORI
Dott. Ing. Giovanni CUMPUSTU	Geometra Michele IAI	Geometra Cristian ROCCU

COMMESSA	FASE	PROGRESSIVO	TEMATICA	DOCUMENTO	SCALA	FORMATO	DATA	REVISIONE
135/18	E	401	IMP	D	1:100	A1	Nov. 2018	