

# COMUNE DI NULE

PROGETTO ESECUTIVO  
AMPLIAMENTO MATTATOIO COMUNALE


OPERE IN PROGETTO

scala 1:200

**3**

Committente: Amministrazione Comunale



il tecnico incaricato: dr.ing. Ubaldo Mulas

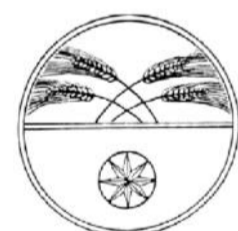

studio: corso Angioy n. 109 - 07011 BONO (SS) - Tel. / Fax 079 791215  
e-mail: ubaldomulas@iscali.it

data: dicembre 2018

## RAMPA D'ACCESSO, CANCELLO, MURI DI CONTENIMENTO

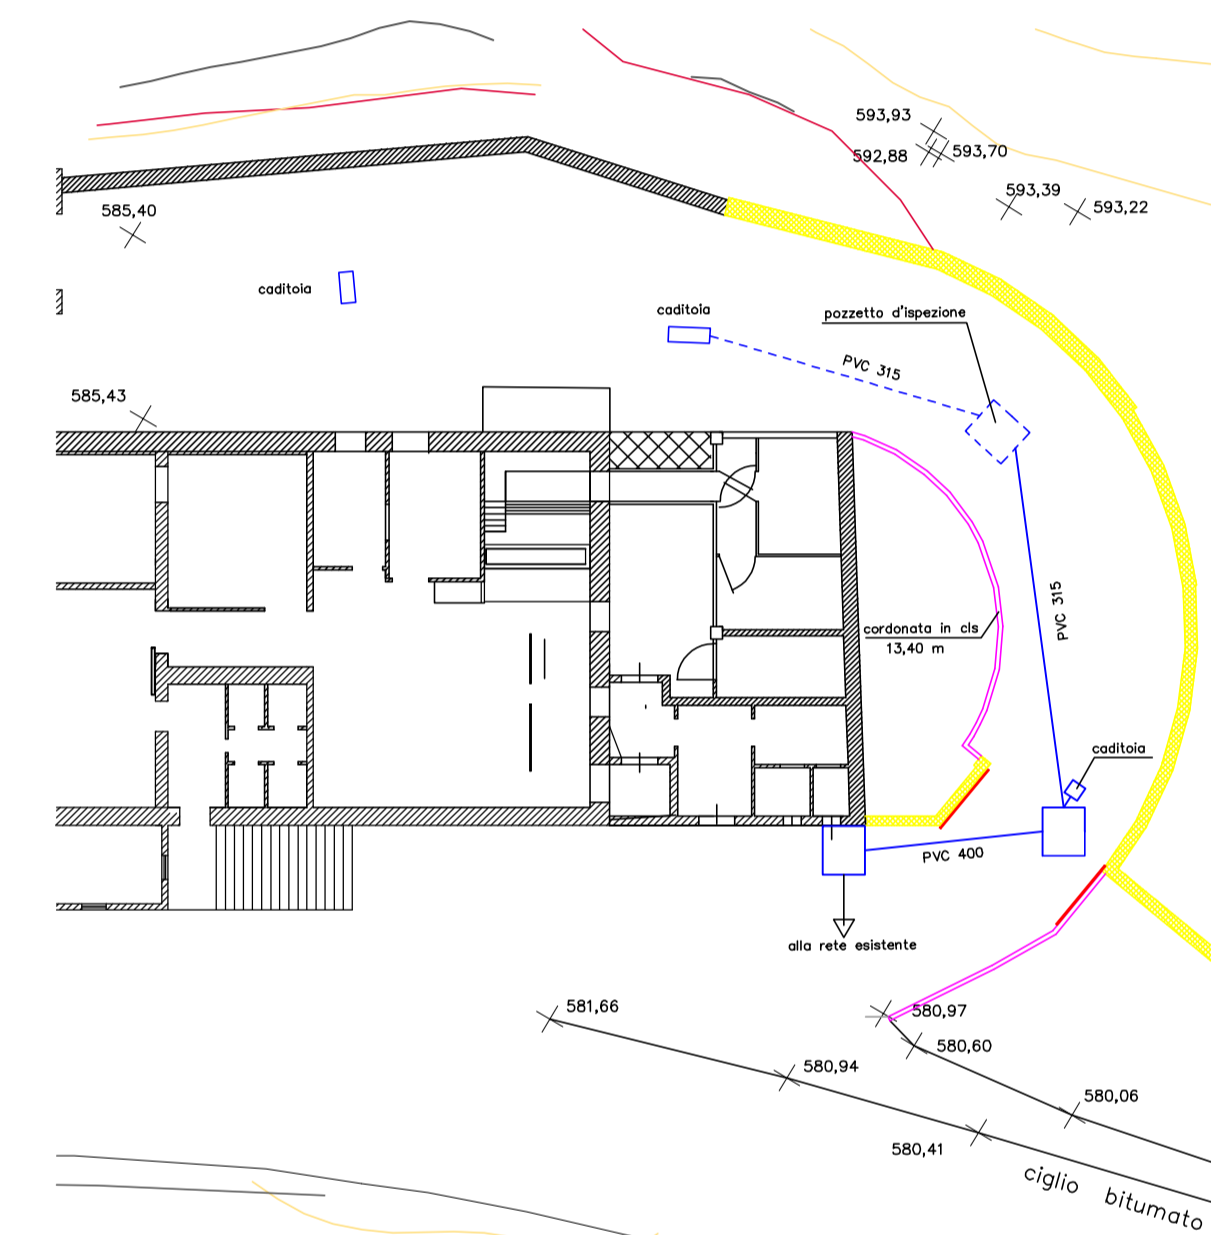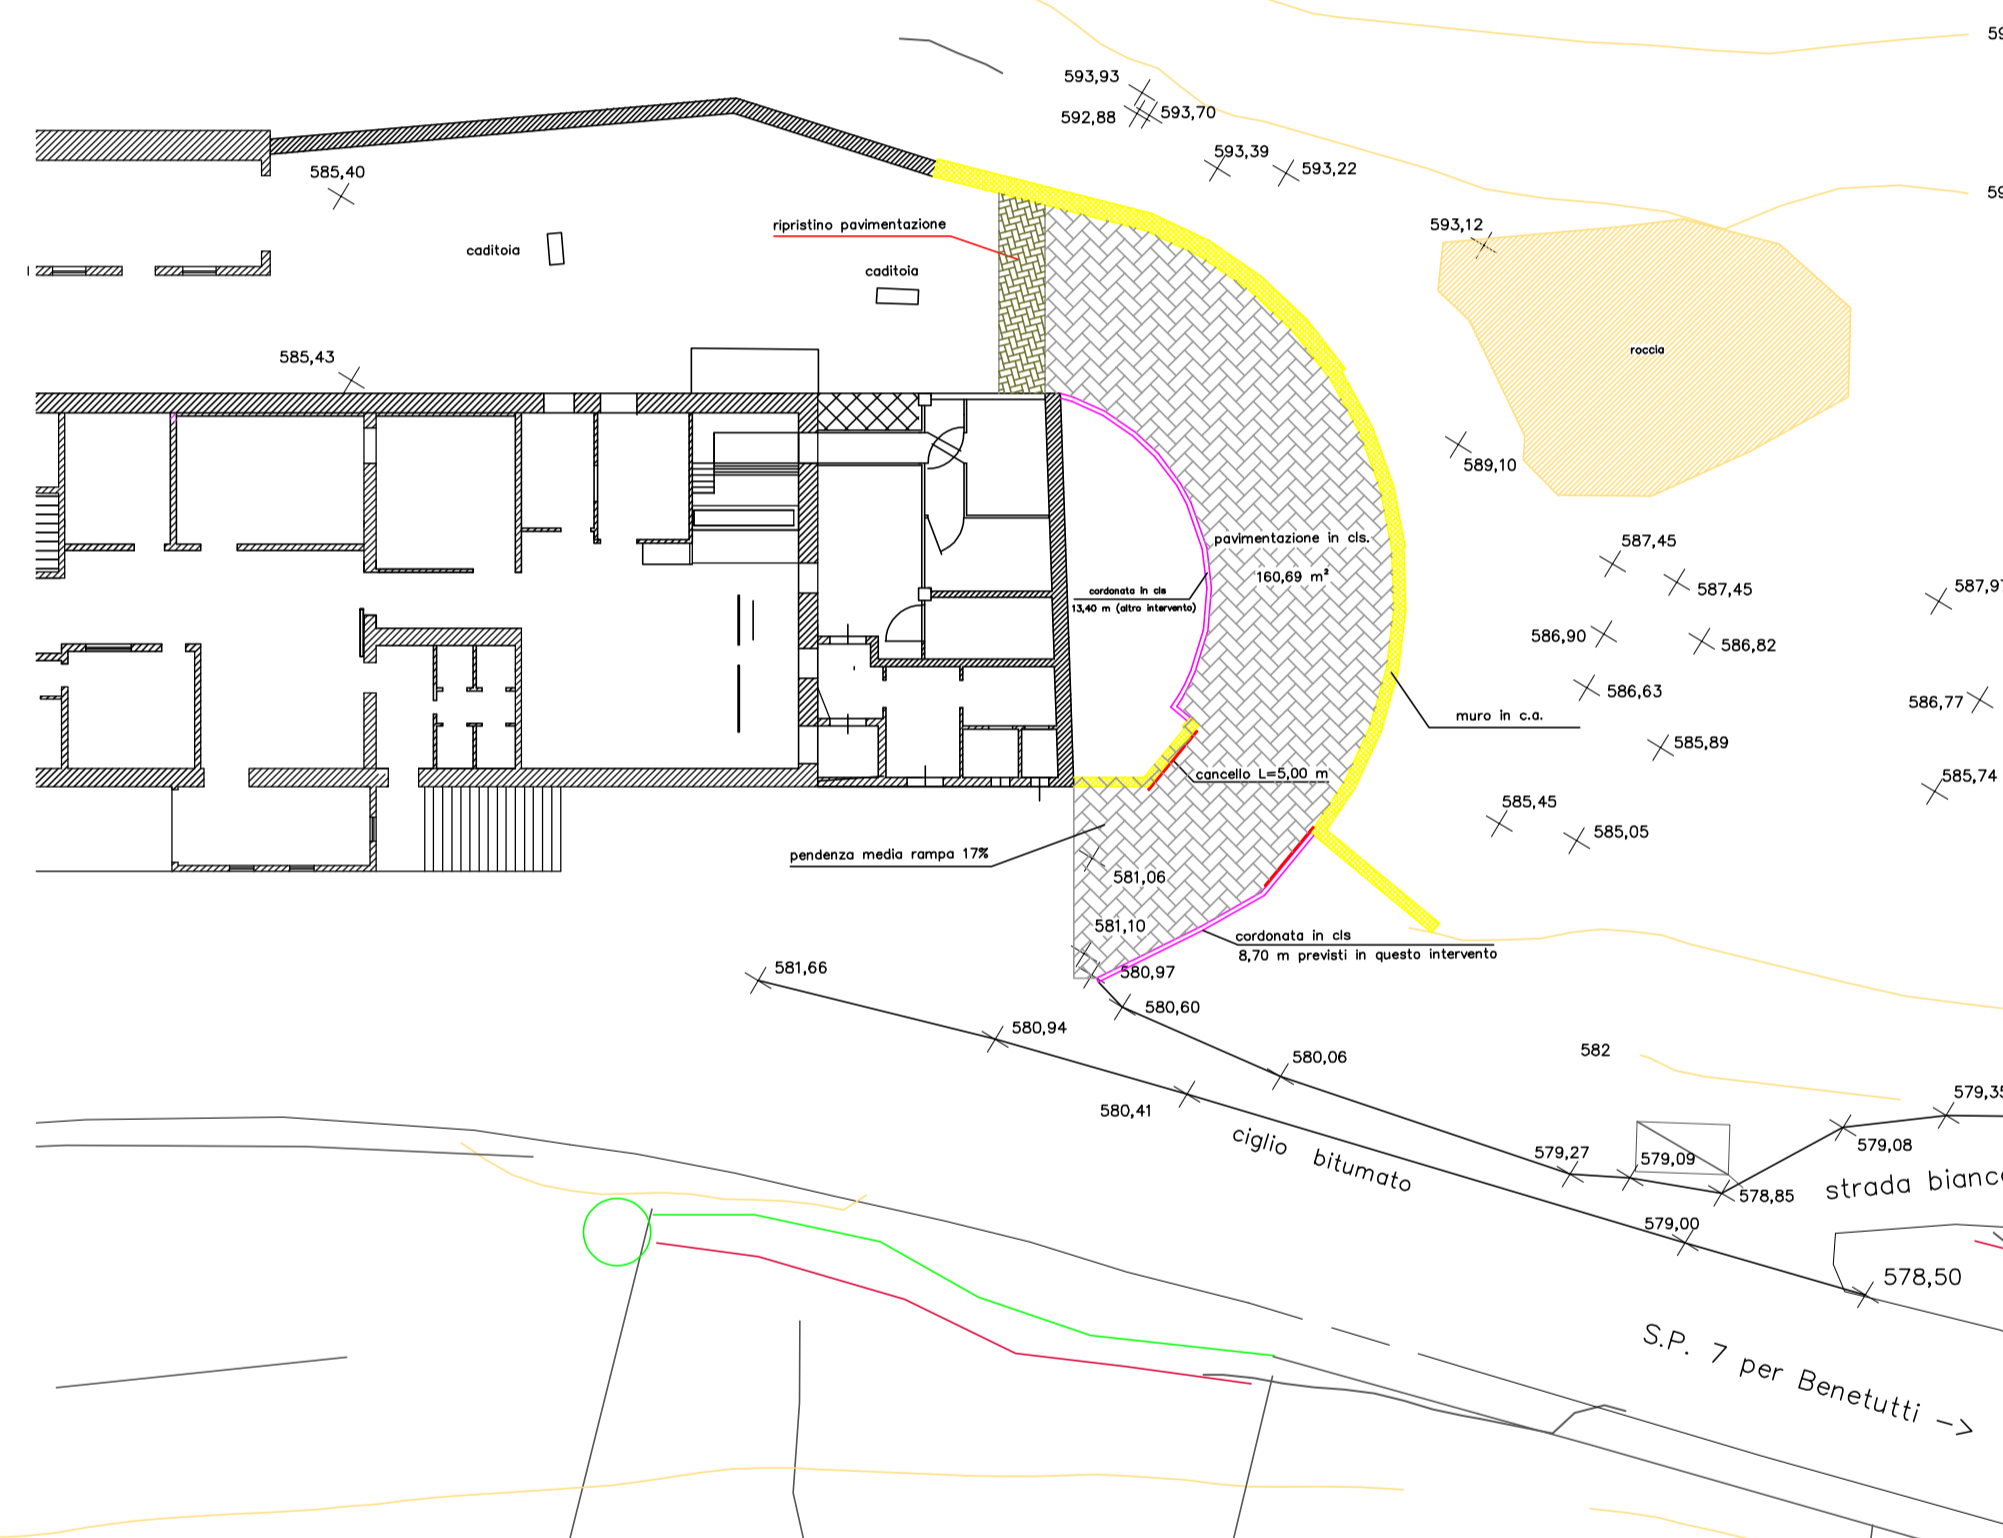

## FOGNATURA PER ACQUE PLUVIALI

— opere previste in questo intervento  
- - - opere da realizzarsi con altro intervento