COMUNE DI NULE

PROGETTO ESECUTIVO
AMPLIAMENTO MATTATOIO COMUNALE

SEZIONI SCAVI DI SBANCAMENTO E RIPORTI

scala 1:100

5

Committente: Amministrazione Comunale

il tecnico incaricato: dr.ing. Ubaldo Mulas

studio: corso Angioy n. 109 - 07011 BONO (SS) - Tel. / Fax 079 791215
e-mail: ubaldomulas@tiscali.it
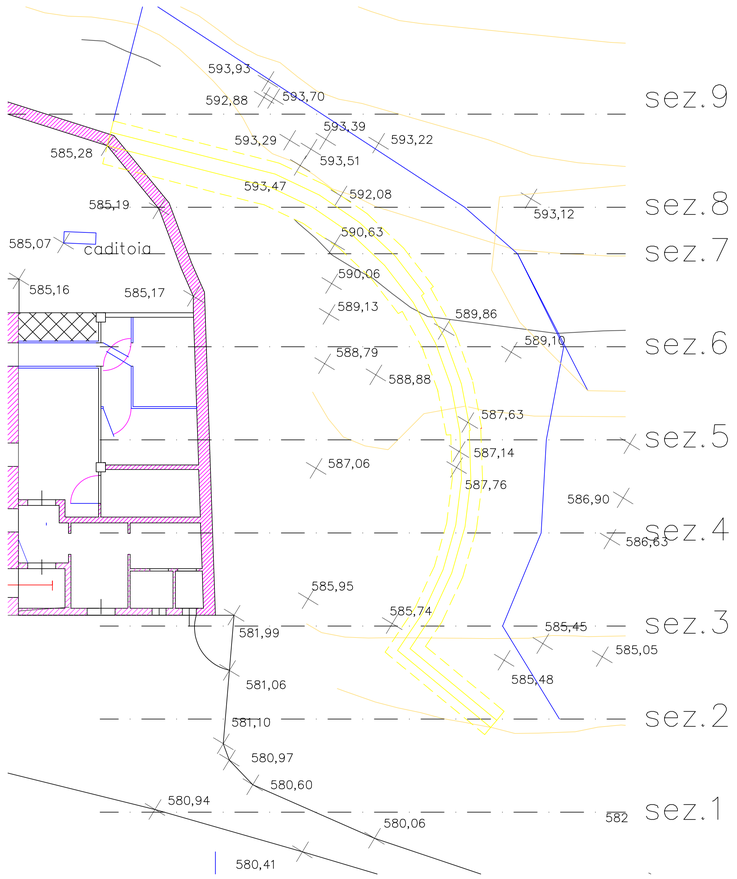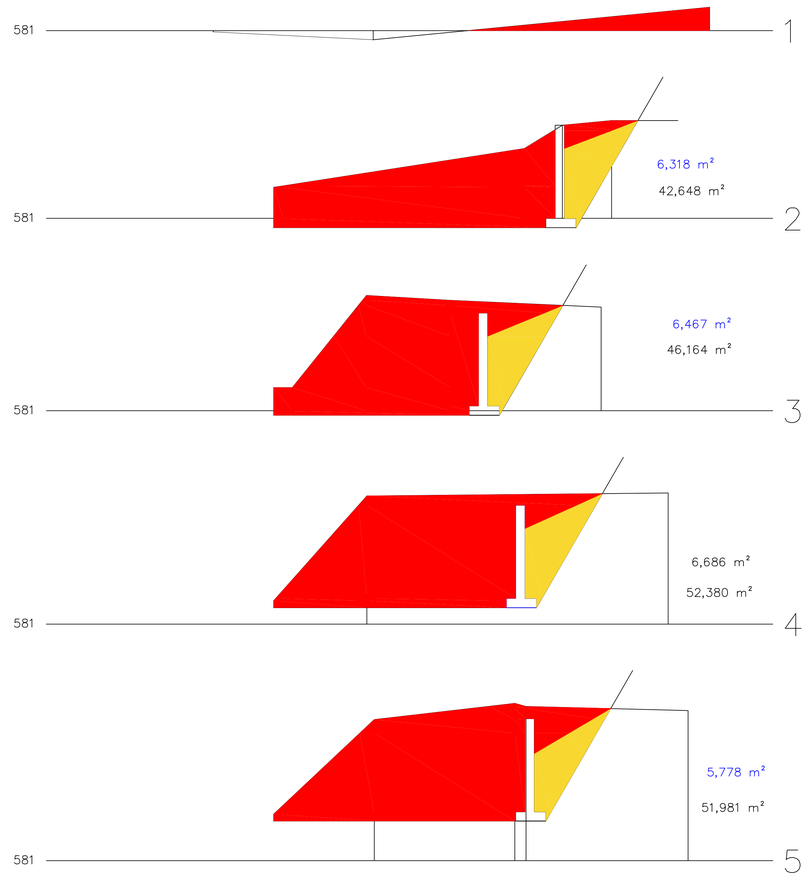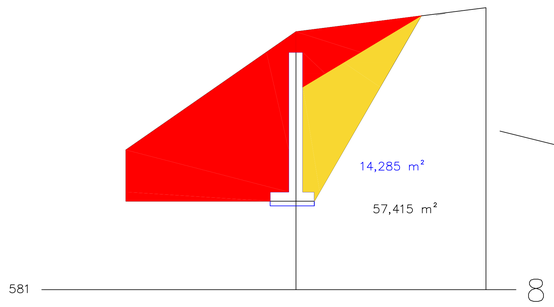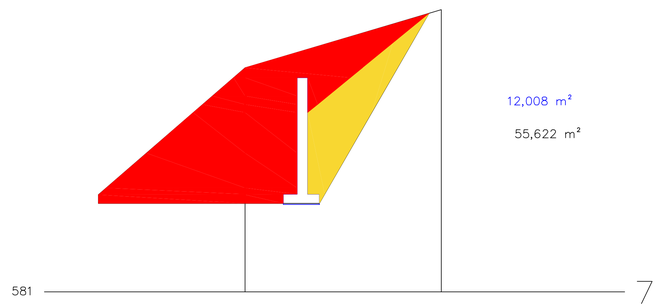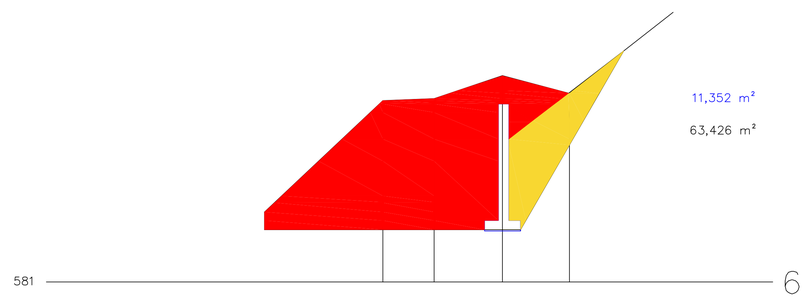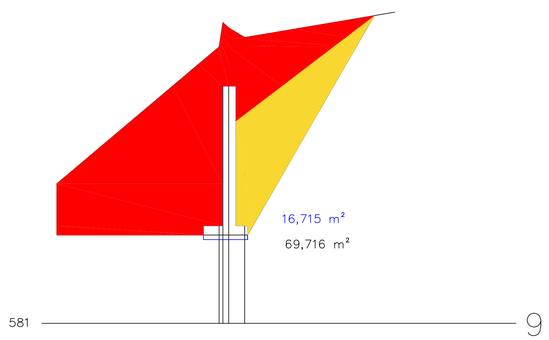
data: settembre 2018